
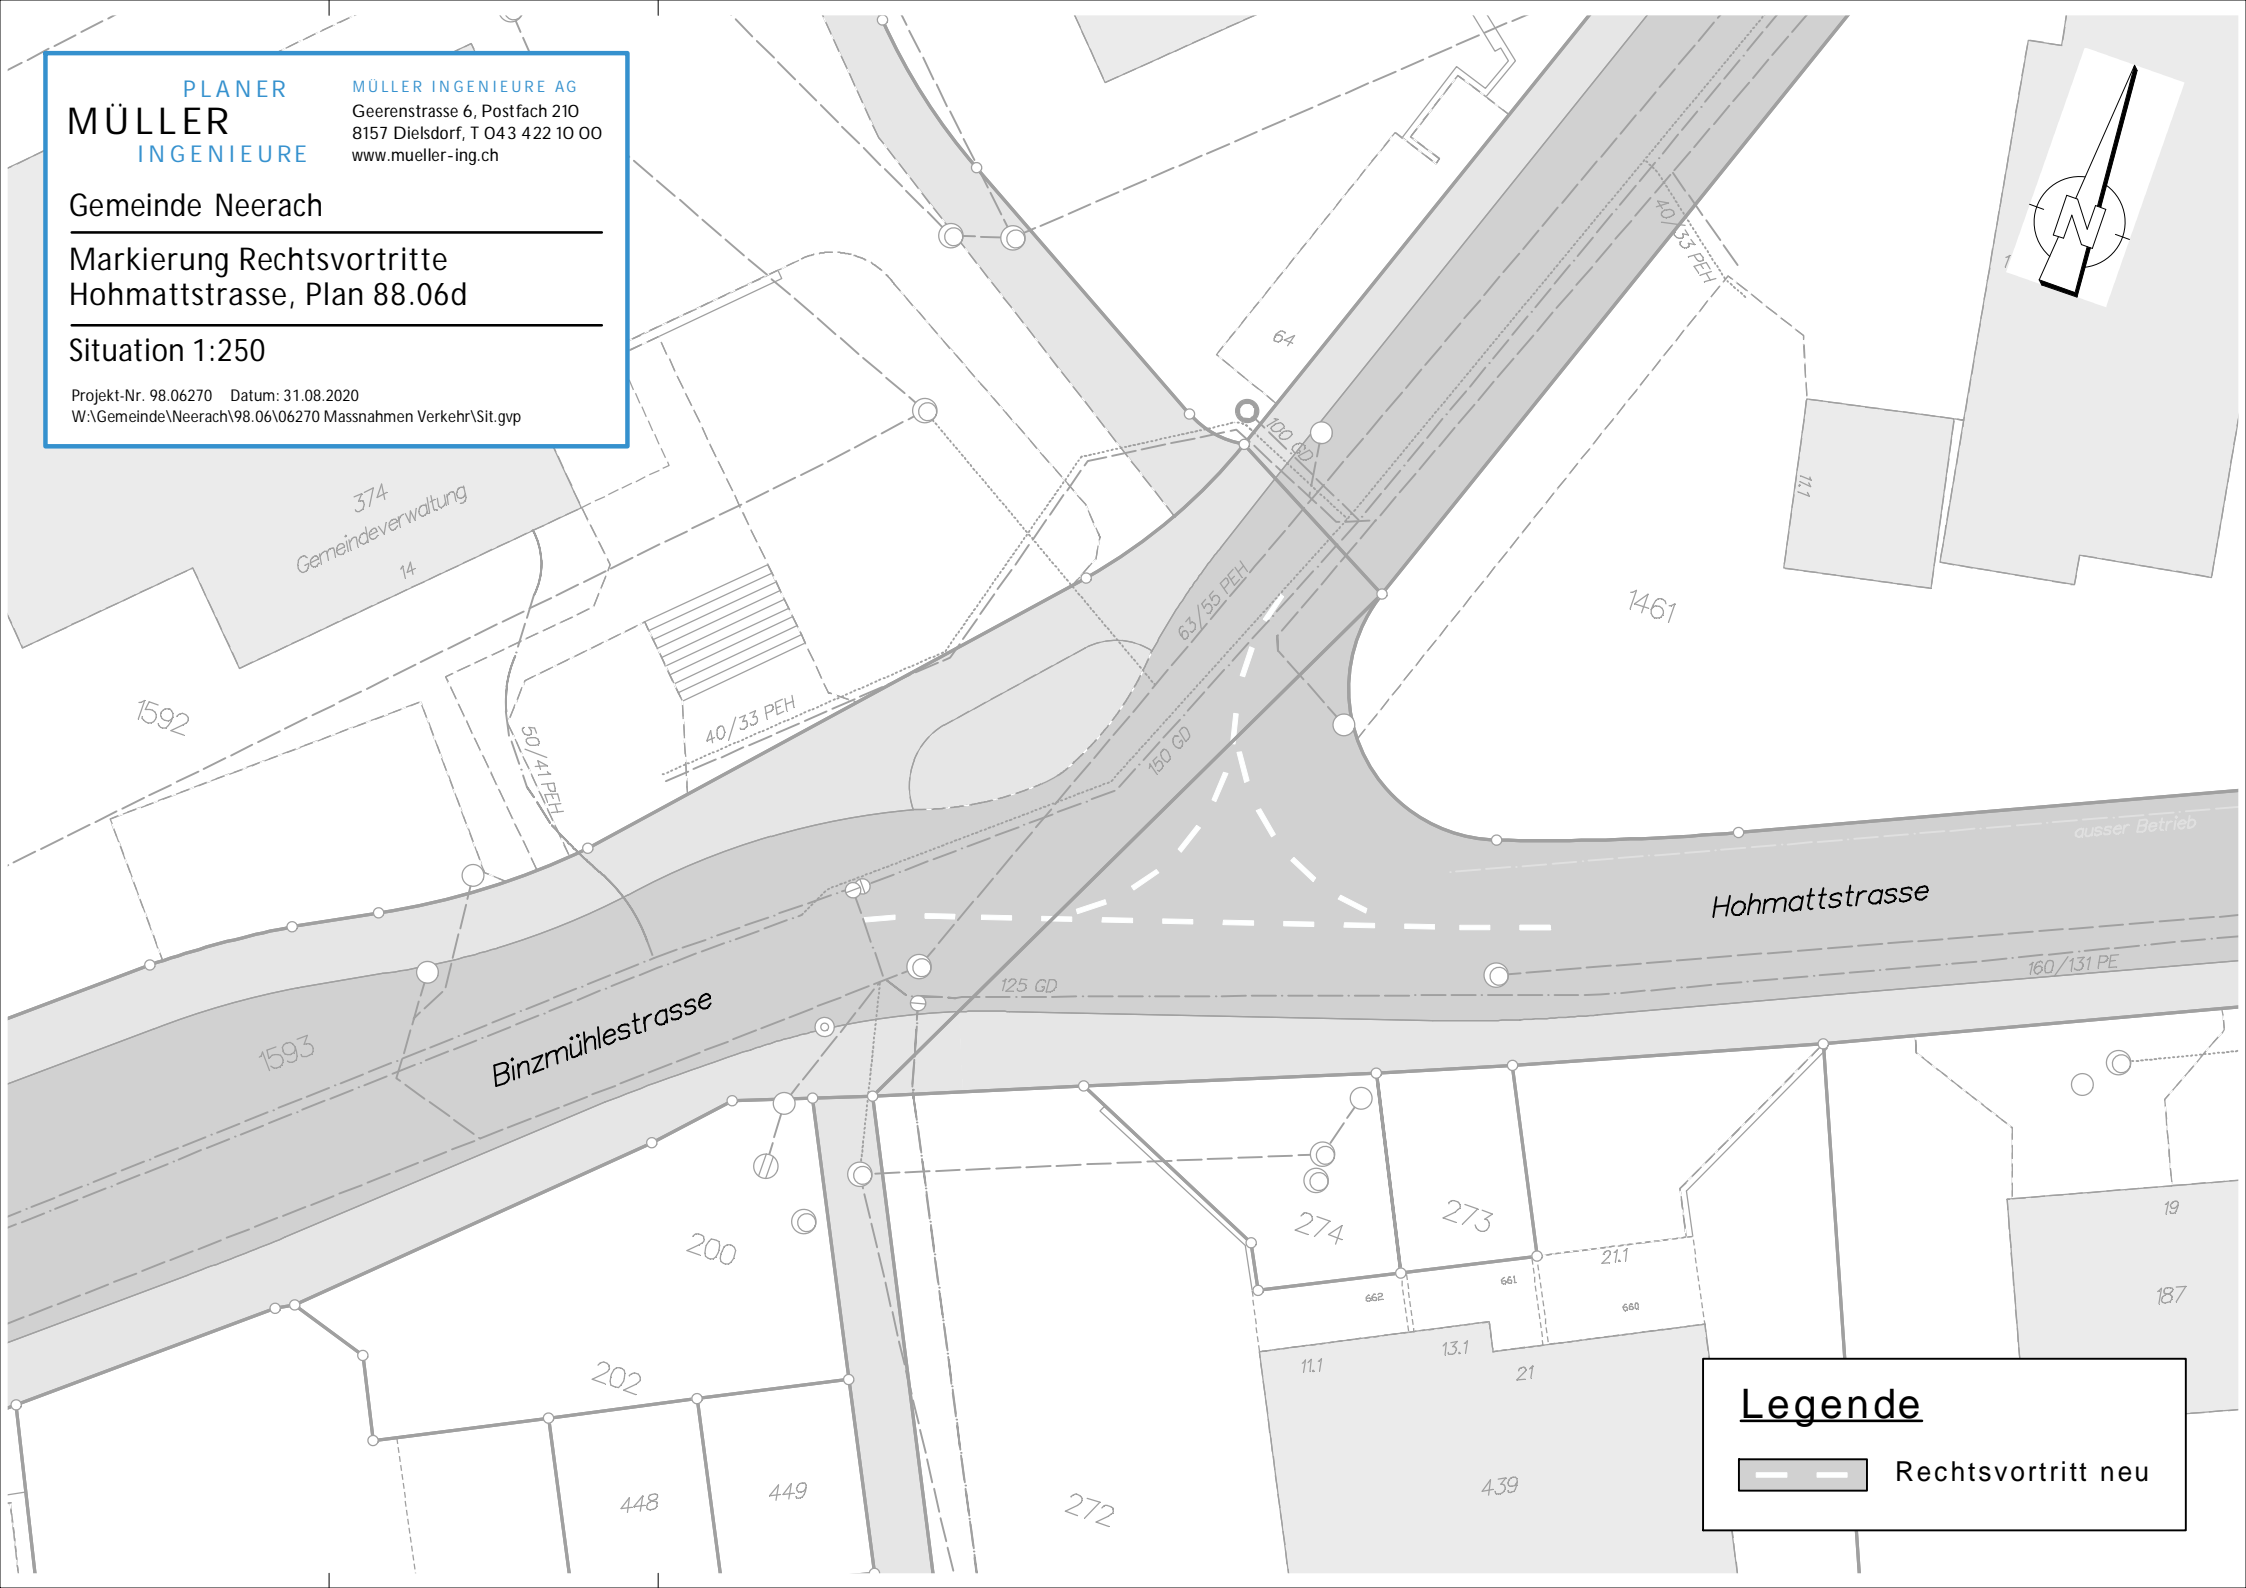


Gemeinde Neerach


Markierung Rechtsvortritte
Hohmattstrasse, Plan 88.06d

Situation 1:250

Projekt-Nr. 98.06270 Datum: 31.08.2020
W:\Gemeinde\Neerach\98.06\06270 Massnahmen Verkehr\Sit.gvp

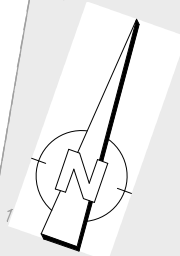

Legende

 Rechtsvortritt neu