
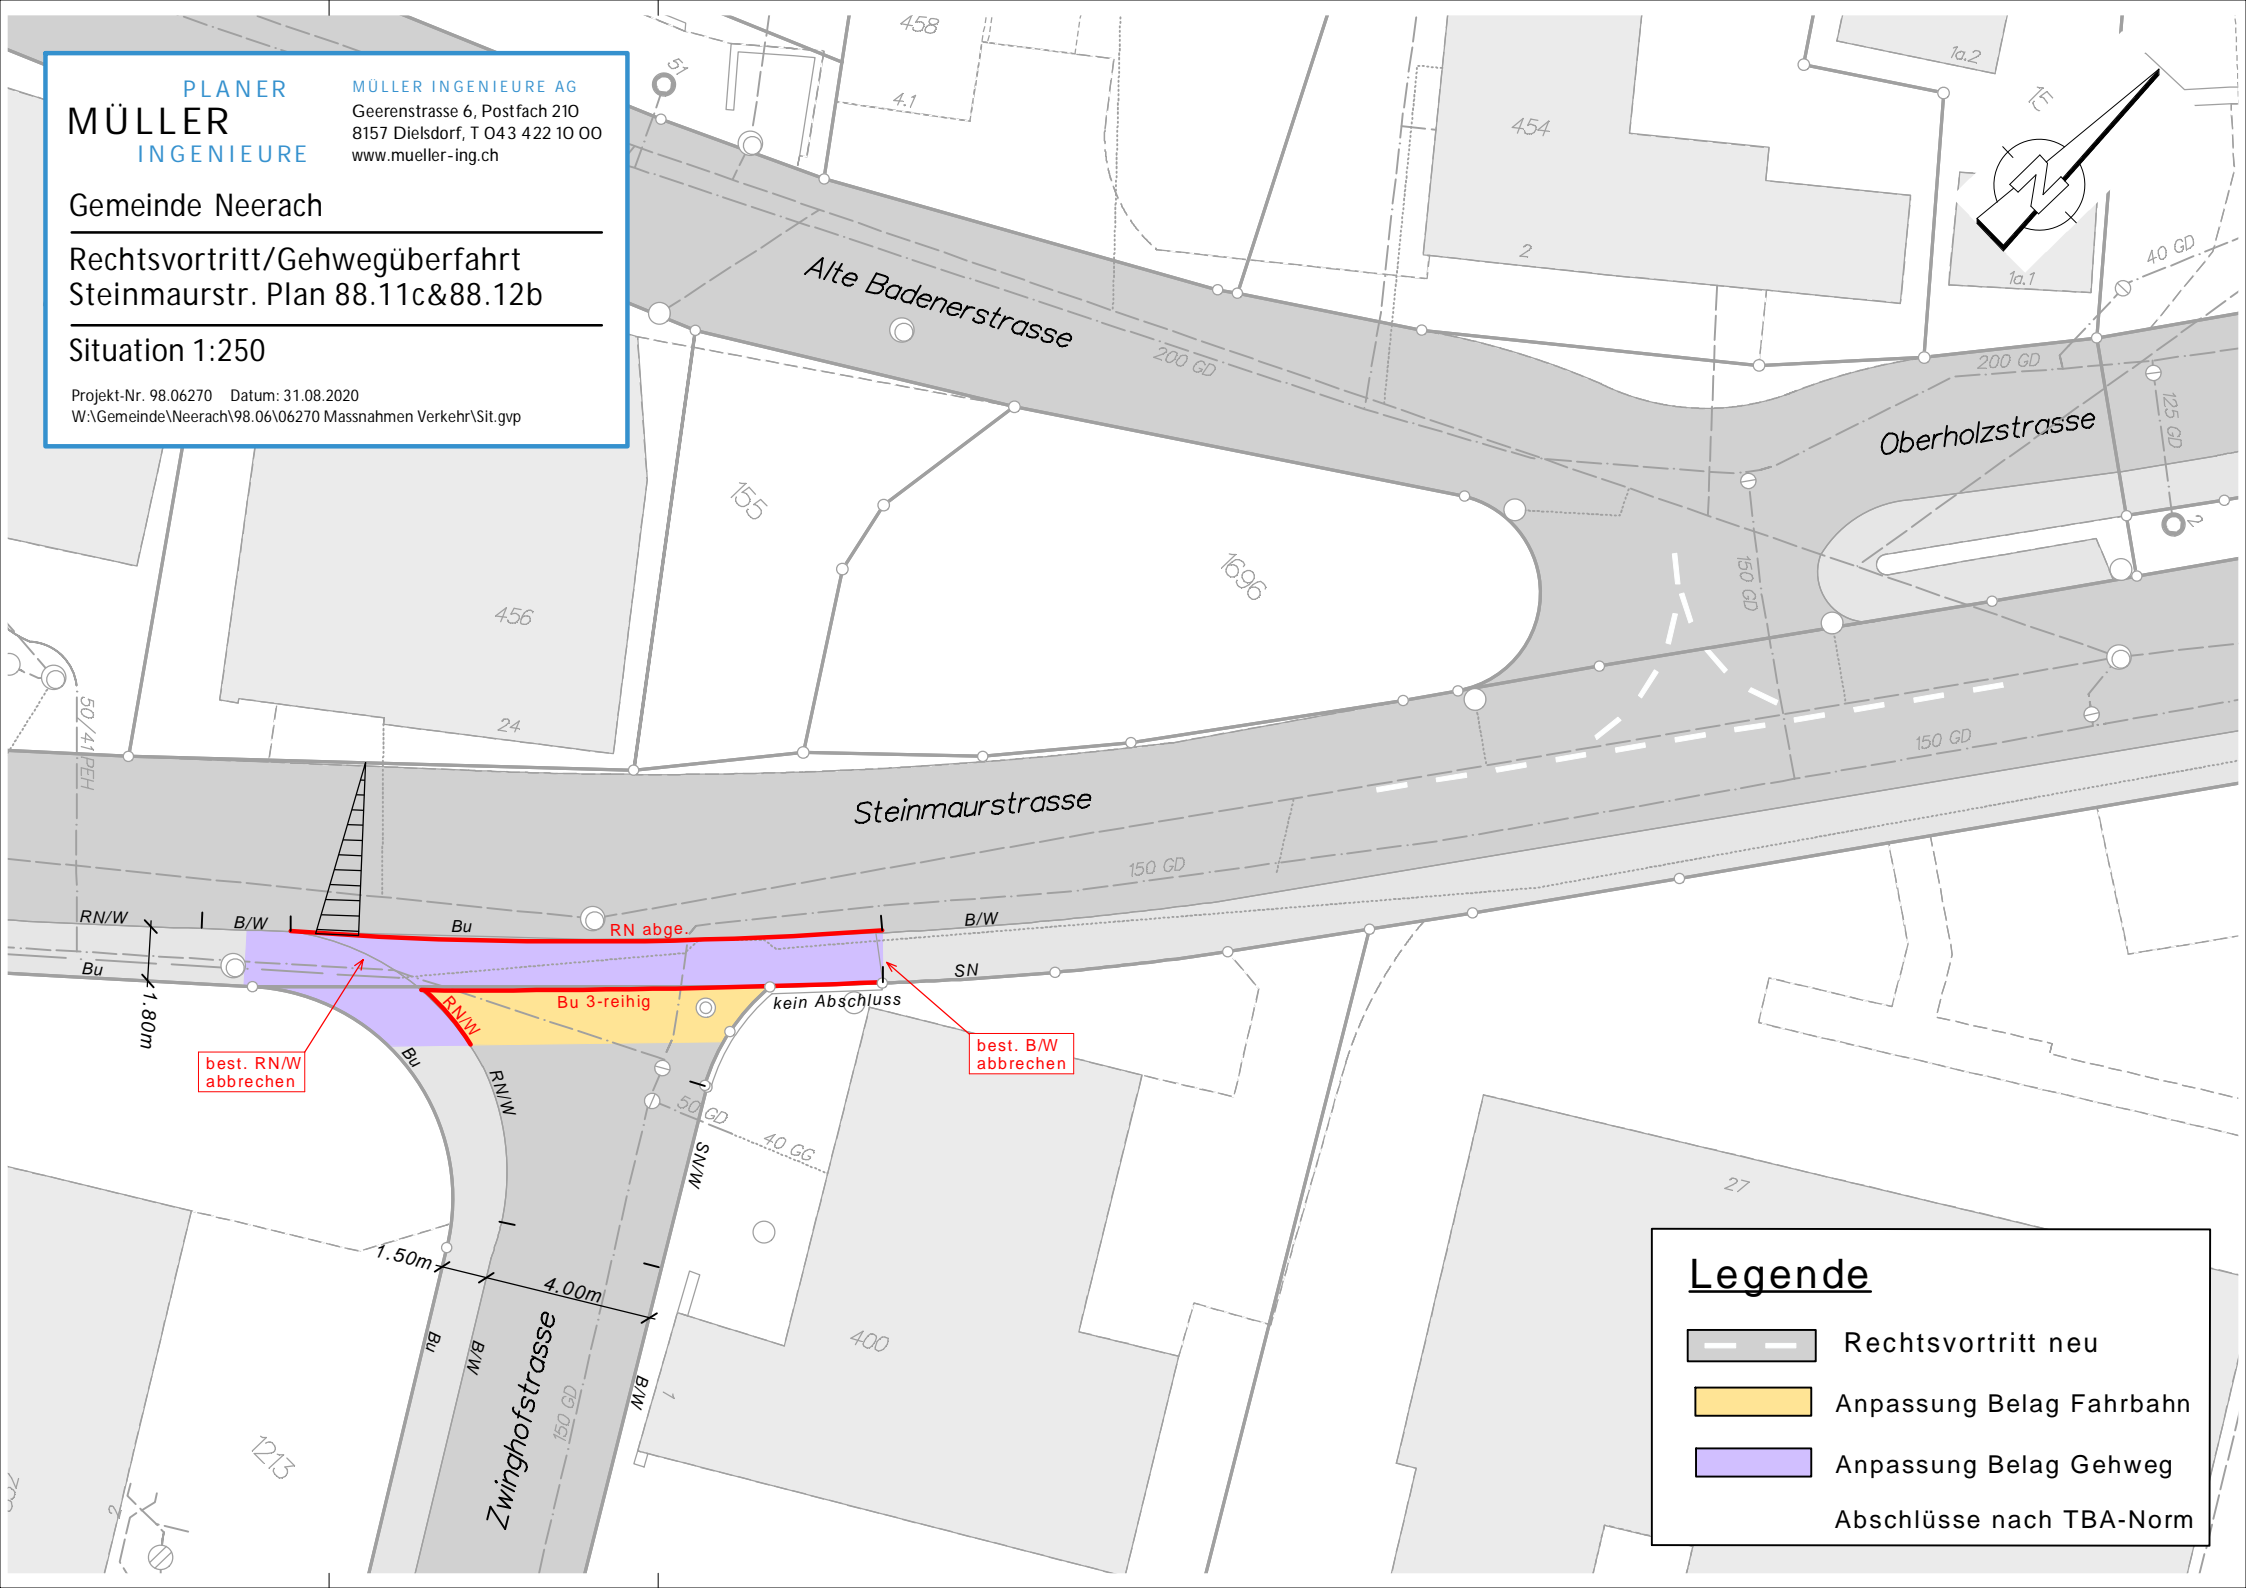


Gemeinde Neerach


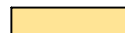
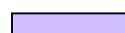
Rechtsvortritt/Gehwegüberfahrt
Steinmaurstr. Plan 88.11c&88.12b

Situation 1:250

Projekt-Nr. 98.06270 Datum: 31.08.2020
W:\Gemeinde\Neerach\98.06\06270 Massnahmen Verkehr\Sit.gvp

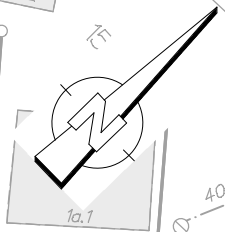

Legende

-  Rechtsvortritt neu
-  Anpassung Belag Fahrbahn
-  Anpassung Belag Gehweg
- Abschlüsse nach TBA-Norm